



Variante al Piano Operativo Comunale edifici in Loc. Astrone Art. 40 N.T. comma 5 lettera "g"
Avvio del procedimento art. 17 L.R. 65/2014

**ESTRATTO PIANO OPERATIVO
TAV.1
QUADRO DI INSIEME DELLE PREVISIONI**

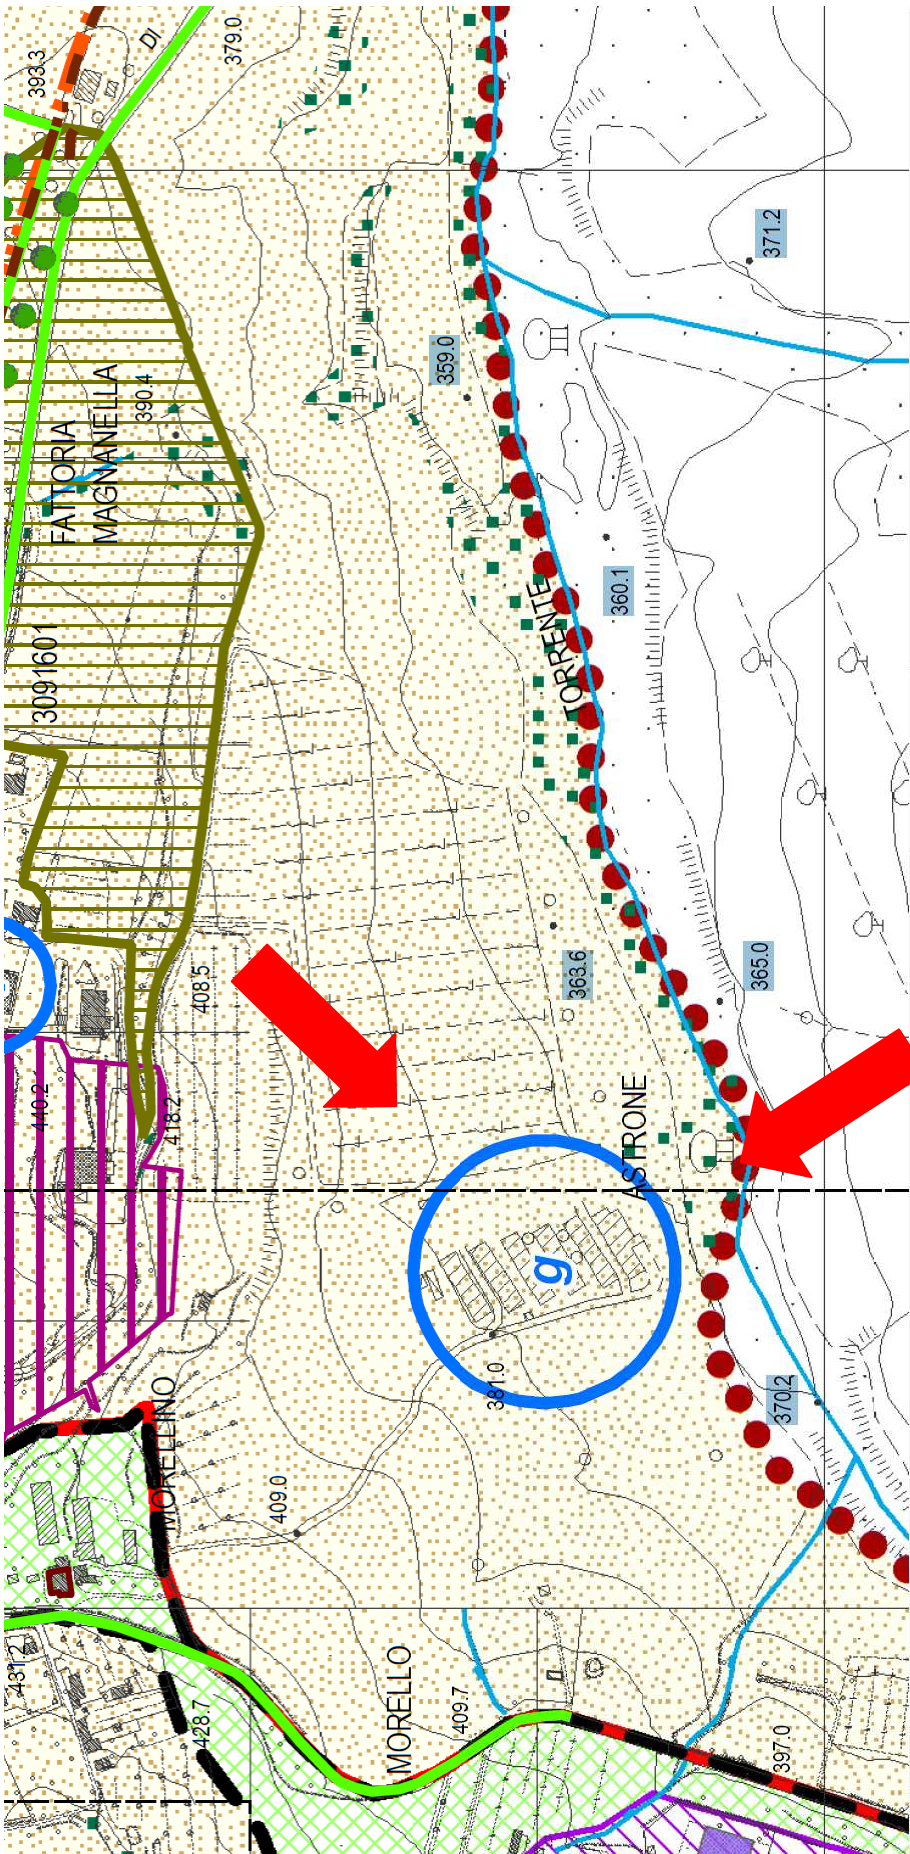

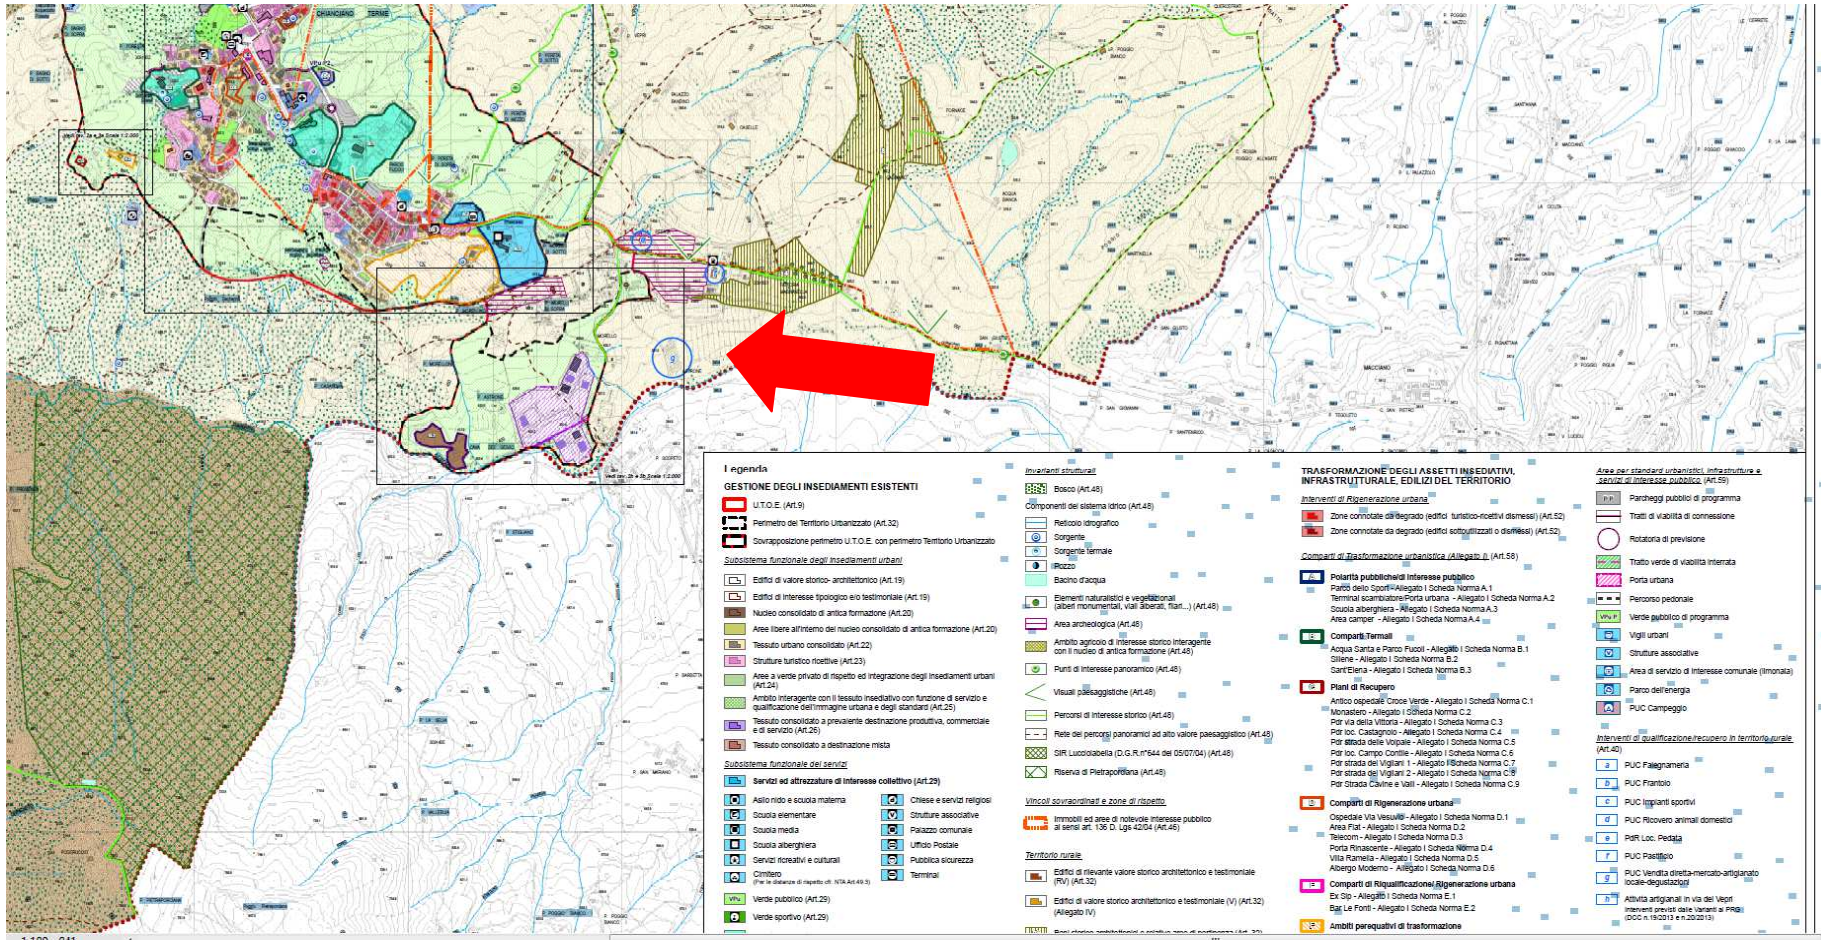

Igenria

GESTIONE DEGLI INSEDIAMENTI ESISTENTI

- U.T.O.E. (Art.9)
- Perimetro del Territorio Urbanizzato (Art.32)
- Sovrapposizione perimetro U.T.O.E. con perimetro Territorio Urbanizzato
- Subsistema funzionale degli insediamenti urbani**
- Edifici di valore storico-architettonico (Art.19)
- Edifici di Interesse tipologico e/o testimoniale (Art.19)
- Nucleo consolidato di antica formazione (Art.20)
- Area libera all'interno del nucleo consolidato di antica formazione (Art.20)
- Tessuto urbano consolidato (Art.22)
- Strutture turistico-ricettive (Art.23)
- Aree a verde privato di rispetto ed integrazione degli insediamenti urbani (Art.24)
- Ambito interigente con il tessuto insediativo con funzione di servizio e qualificazione dell'immagine urbana e degli spazi (Art.25)
- Tessuto consolidato a prevalente destinazione produttiva, commerciale e di servizio (Art.26)
- Tessuto consolidato a destinazione mista
- Subsistema funzionale dei servizi**
- Servizi ed attrezzature di Interesse collettivo (Art.29)
- Asilo nido e scuola materna
- Scuola elementare
- Scuola media
- Scuola alberghiera
- Servizi ricreativi e culturali
- Cimitero
- Verde pubblico (Art.29)
- Verde sportivo (Art.29)
- Chiese e servizi religiosi
- Strutture associative
- Palazzo comunale
- Ufficio Postale
- Pubblica sicurezza
- Terminal

- Invasioni strutturali**
- Bosco (Art.48)
- Componenti del sistema idrico (Art.48)
- Reticolo idrografico sorgente
- Sorgente termale
- Pozzo
- Bacino d'acqua
- Elementi naturalistici e vegetazionali (alberi monumentali, viali alberati, filari...) (Art.48)
- Area archeologica (Art.48)
- Ambito agricolo di Interesse storico interigente con il nucleo di antica formazione (Art.48)
- Punti di Interesse panoramico (Art.48)
- Visuali paesaggistiche (Art.48)
- Percorsi di Interesse storico (Art.48)
- Rete dei percorsi panoramici ad alto valore paesaggistico (Art.48)
- GIR Lucovalletta (D.G.R. n°544 del 05/07/04) (Art.48)
- Riserva di Pietropollina (Art.48)
- Vincoli salvaguardati e zone di rispetto**
- Immobili ed aree di notevole interesse pubblico ai sensi art. 136 D. Lgs 42/04 (Art.48)
- Territorio rurale**
- Edifici di rilevante valore storico-architettonico e testimoniale (Art.32)
- Edifici di valore storico-architettonico e testimoniale (V) (Art.32) (Allegato IV)

TRASFORMAZIONE DEGLI ASSETTI INSEDIATIVI, INFRASTRUTTURALE, EDILIZI DEL TERRITORIO

- Interventi di Rigenerazione urbana**
- Zone comotate da degrado (edifici turistico-ricettivi dismessi) (Art.52)
- Zone comotate da degrado (edifici sottoutilizzati o dismessi) (Art.52)
- Comparti di trasformazione urbanistica (Allegato II) (Art.58)**
- Polarità pubbliche di Interesse pubblico**
- Parco dello Sport - Allegato I Scheda Norma A.1
- Terminal scomparto/porta urbana - Allegato I Scheda Norma A.2
- Scuola alberghiera - Allegato I Scheda Norma A.3
- Area camper - Allegato I Scheda Norma A.4
- Comparti Termali**
- Acqua Santa e Piano Puzoli - Allegato I Scheda Norma B.1
- Silete - Allegato I Scheda Norma B.2
- Sant'Elena - Allegato I Scheda Norma B.3
- Plani di Recupero**
- Antico ospedale "Croce Verde" - Allegato I Scheda Norma C.1
- Monastero - Allegato I Scheda Norma C.2
- Per via della Vittoria - Allegato I Scheda Norma C.3
- Per loc. Castagnolo - Allegato I Scheda Norma C.4
- Per strada delle Volpate - Allegato I Scheda Norma C.5
- Per loc. Campo Cortile - Allegato I Scheda Norma C.6
- Per strada dei Vigliani 1 - Allegato I Scheda Norma C.7
- Per strada dei Vigliani 2 - Allegato I Scheda Norma C.8
- Per strada Cavine e Valli - Allegato I Scheda Norma C.9
- Comparti di Rigenerazione urbana**
- Ospedale Via Vesuviali - Allegato I Scheda Norma D.1
- Area Fiat - Allegato I Scheda Norma D.2
- Rilecom - Allegato I Scheda Norma D.3
- Porta Rinascite - Allegato I Scheda Norma D.4
- Villa Ramella - Allegato I Scheda Norma D.5
- Albergo Noceoro - Allegato I Scheda Norma D.6
- Comparti di Riqualificazione/Rigenerazione urbana**
- Ex Gio - Allegato I Scheda Norma E.1
- Bag Le Fonti - Allegato I Scheda Norma E.2
- ambiti perimetrali di trasformazione**
- Aree per standard urbanistici, infrastrutturali e servizi di Interesse pubblico (Art.59)**
- Parcheggio pubblico di programma
- Tratti di viabilità di connessione
- Rotatoria di previsione
- Tratto verde di viabilità interrata
- Porta urbana
- Percorso pedonale
- Verde pubblico di programma
- Vigili urbani
- Strutture associative
- Area di servizio di Interesse comunale (monale)
- Parco dell'energia
- PUC Campeggio
- Interventi di qualificazione/recupero in territorio rurale (Art.42)**
- PUC Fagnanera
- PUC Fianotto
- PUC Ippoliti sportivi
- PUC Ripovero animali domestico
- PUC Loc. Pedata
- PUC Pantifoglio
- PUC Vendita diretta-mercato-antiquariato locale-degustazioni
- Attività artigianali in via dei Vestri Interventi previsti dalle varianti a PRG (DOC n°19/2013 e 20/2015)